


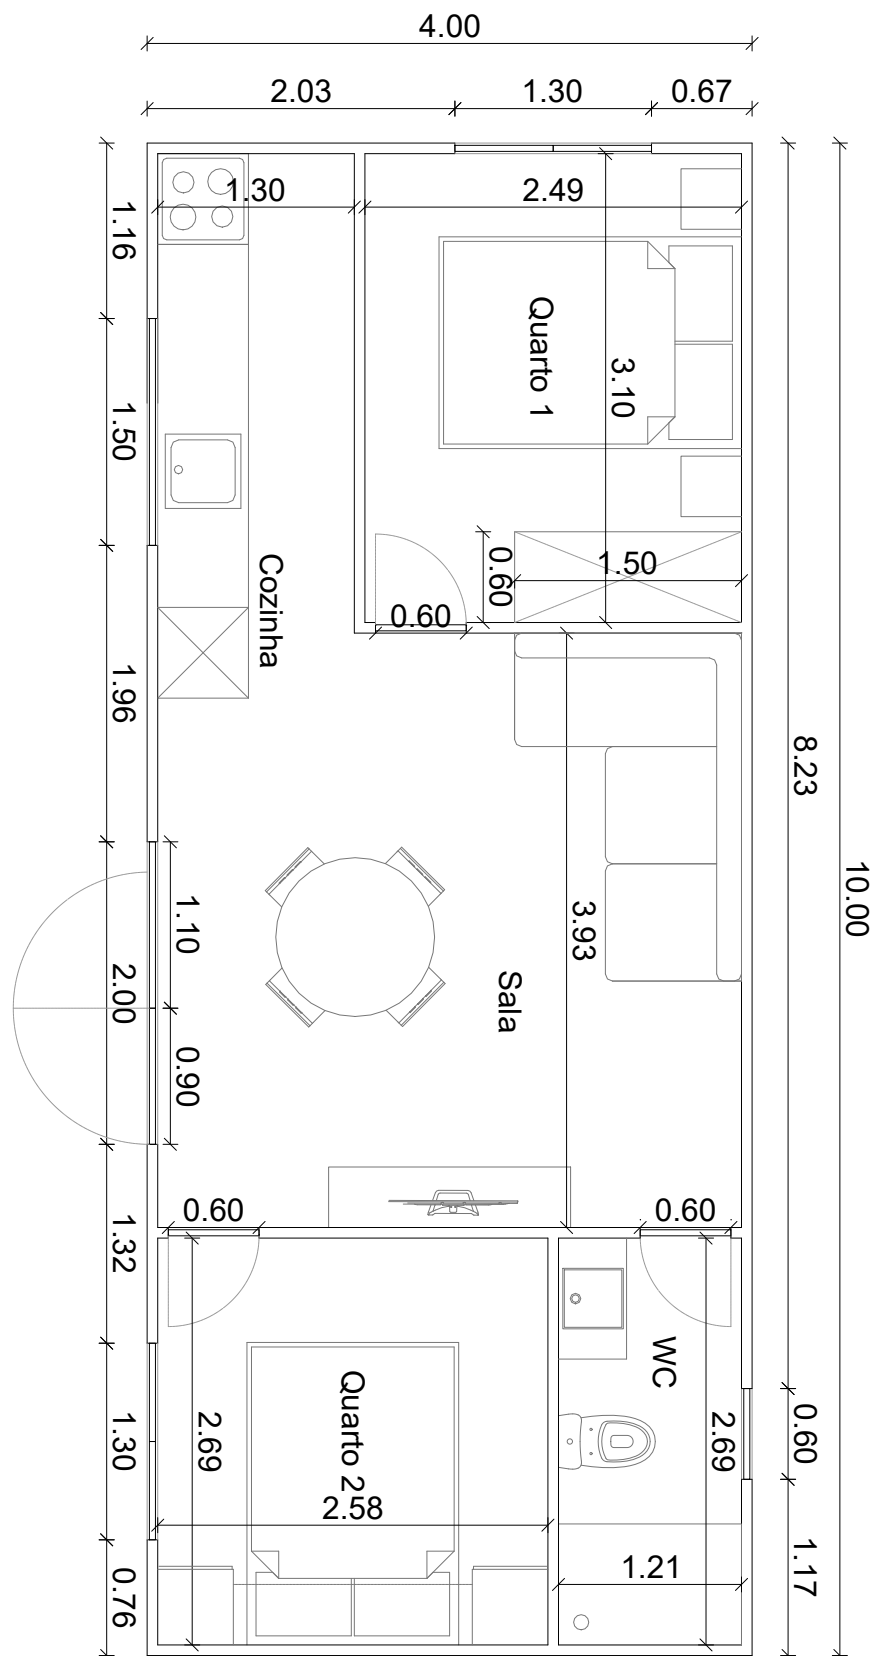


Projecto: T2_10x4			
Designação: PLANTA		Escala:	1:50
Local:		Data:	20/04/2022
Requerente: DOMUS		Fase:	Est. Prev.
Projectista:			f.01




Rua da Miragaia, 427
Aguada de Cima
3750-055 Águeda

Telef. 234 028 711
geral@chapasimetrica.com

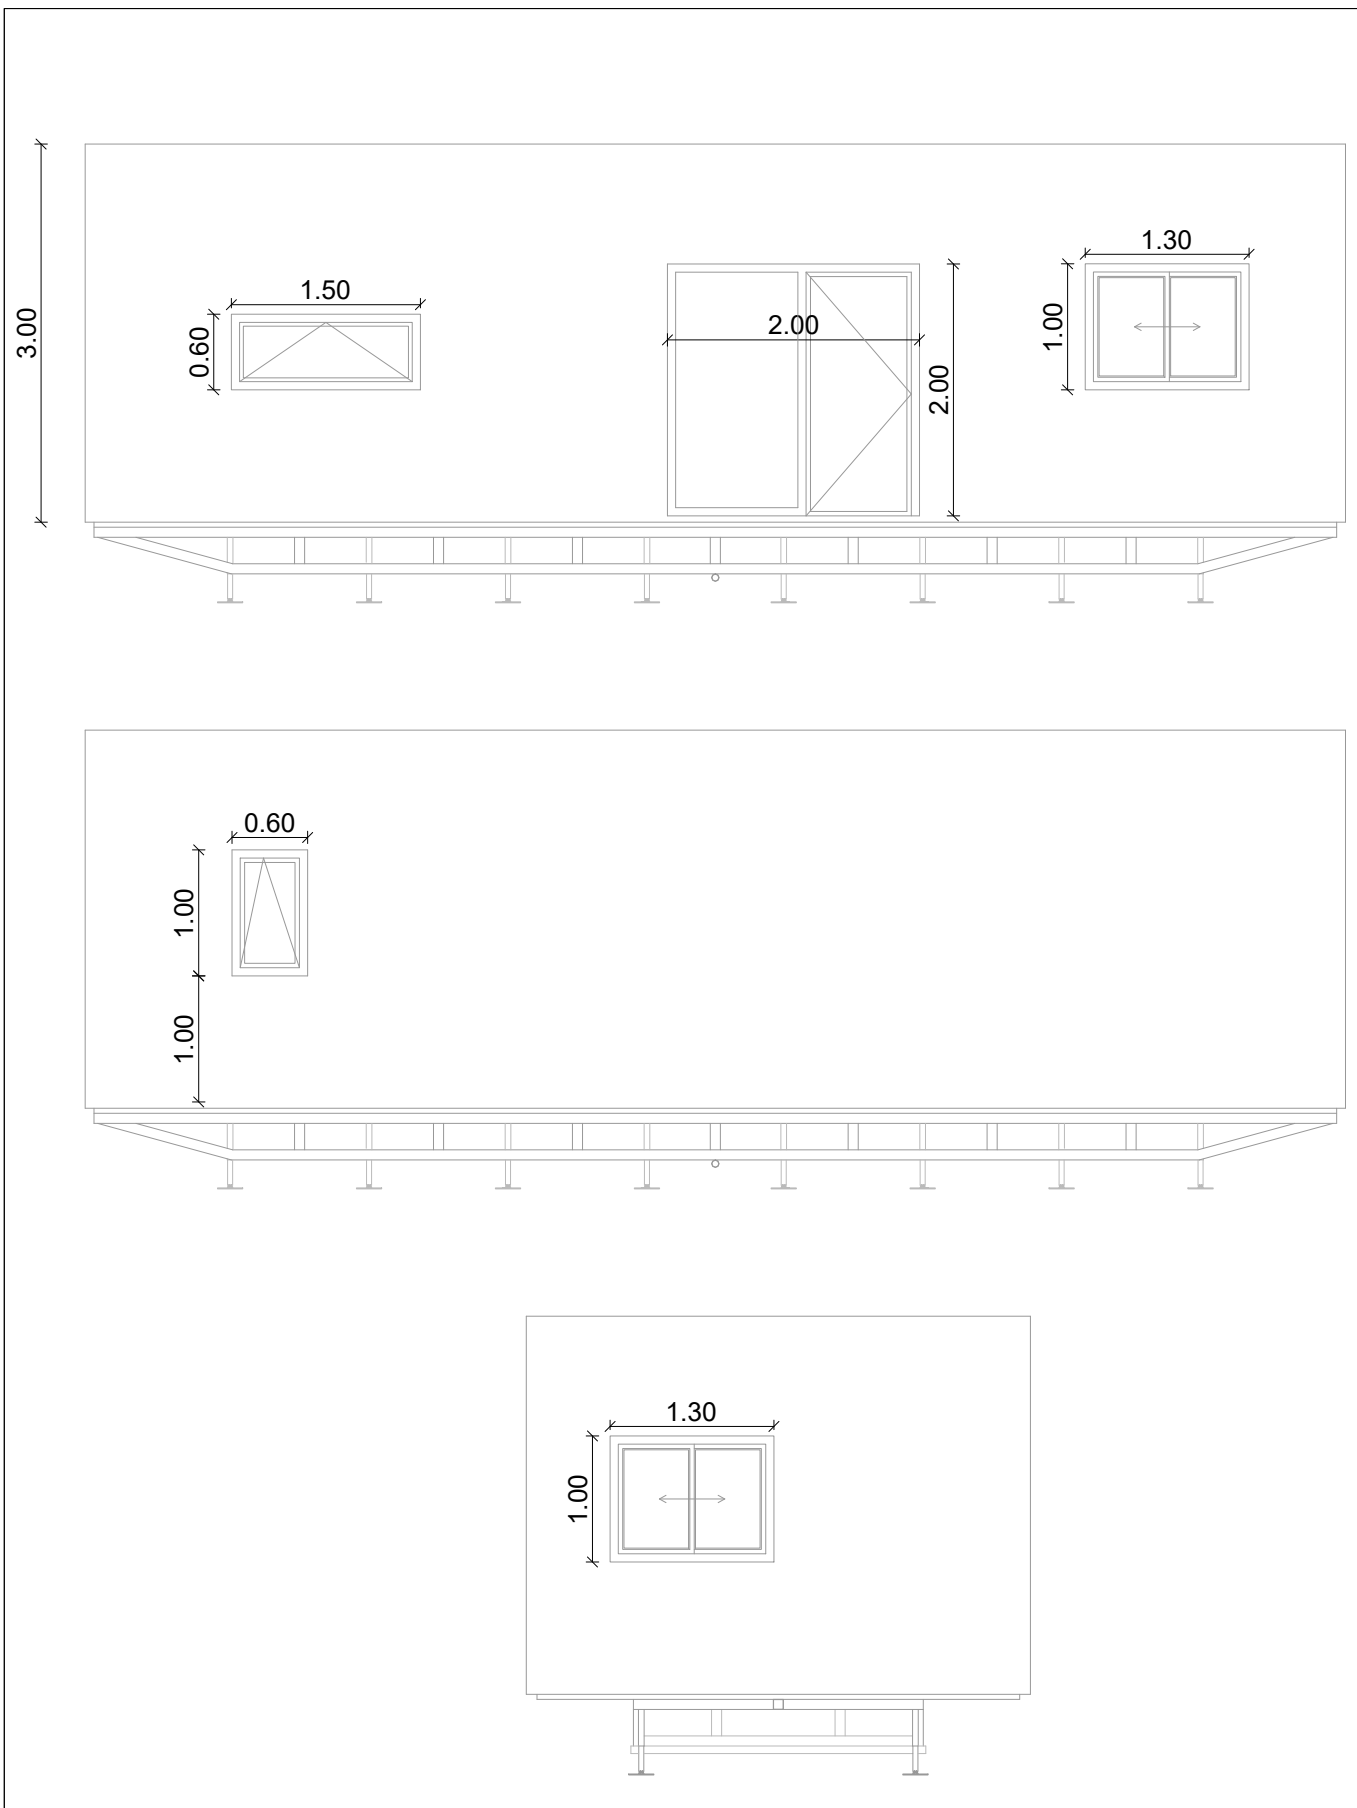

Projecto: T2_10x4		 DOMUS Rua da Miragaia, 427 Aguada de Cima 3750-055 Águeda Telef. 234 028 711 geral@chapasimetrica.com	
Designação: ALÇADOS	Escala: S/E		
Local:	Data: 20/04/2022		
Requerente: DOMUS	Fase: Est. Prev.		
Projectista:	f.02		

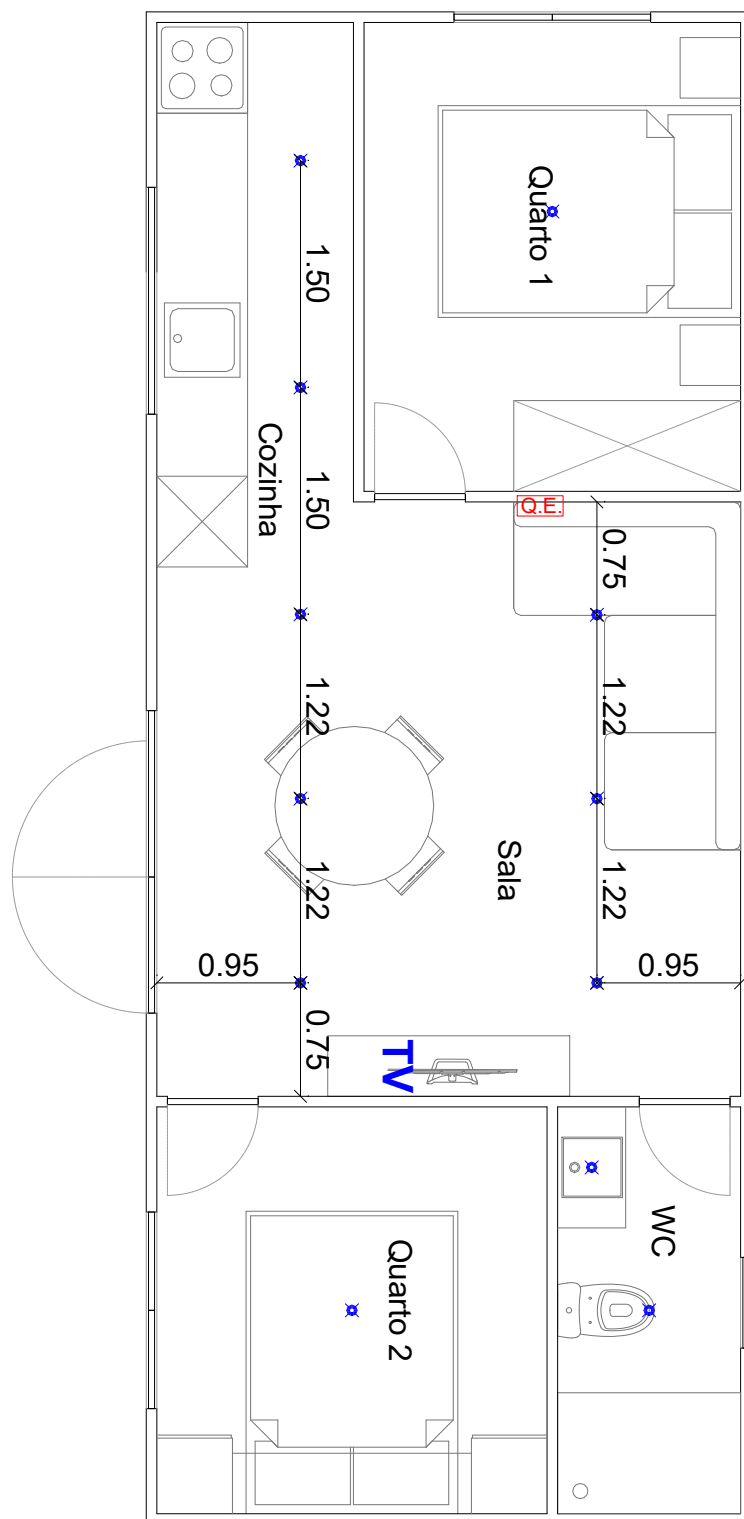

 Ponto Luz
 Quadro Elétrico

Projecto: T2_10x4			
Designação: PLANTA ELETRICIDADE		Escala:	1:50
Local:		Data:	20/04/2022
Requerente: DOMUS		Fase:	Est. Prev.
Projectista:			f.03



Rua da Miragaia, 427
 Aguada de Cima
 3750-055 Águeda
 Telef. 234 028 711
 geral@chapasimetrica.com